





Especificaciones:

- **Superficie Total de las Naves: 9,515 m²**
- **Superficie Total de Terreno: 14,350 m²**
- Subdividible en 12 módulos (desde 600 m² hasta 900 m²)
- Oficinas construidas a la media
- Estacionamientos para oficinas y personal
- Altura promedio de nave de 10 metros
- Patio de maniobras de 2,000 m²
- Muros de concreto "tilt up"
- Andenes de carga y descarga por módulo
- Capacidad en pisos de 10 Ton por m²
- Sistema de red contra incendio.
- Iluminación natural en nave del 10%
- Iluminación a base de lámparas T-5
- Todos los servicios necesarios para cualquier tipo de empresa

Ubicación:

Av. Estados Unidos # 10, lote 20, Fraccionamiento "Parque Industrial TLC", El Marques, Querétaro

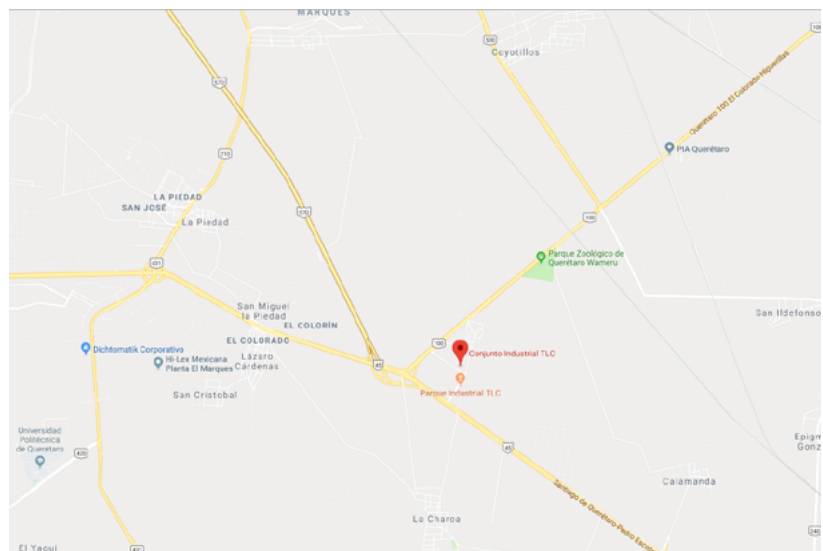

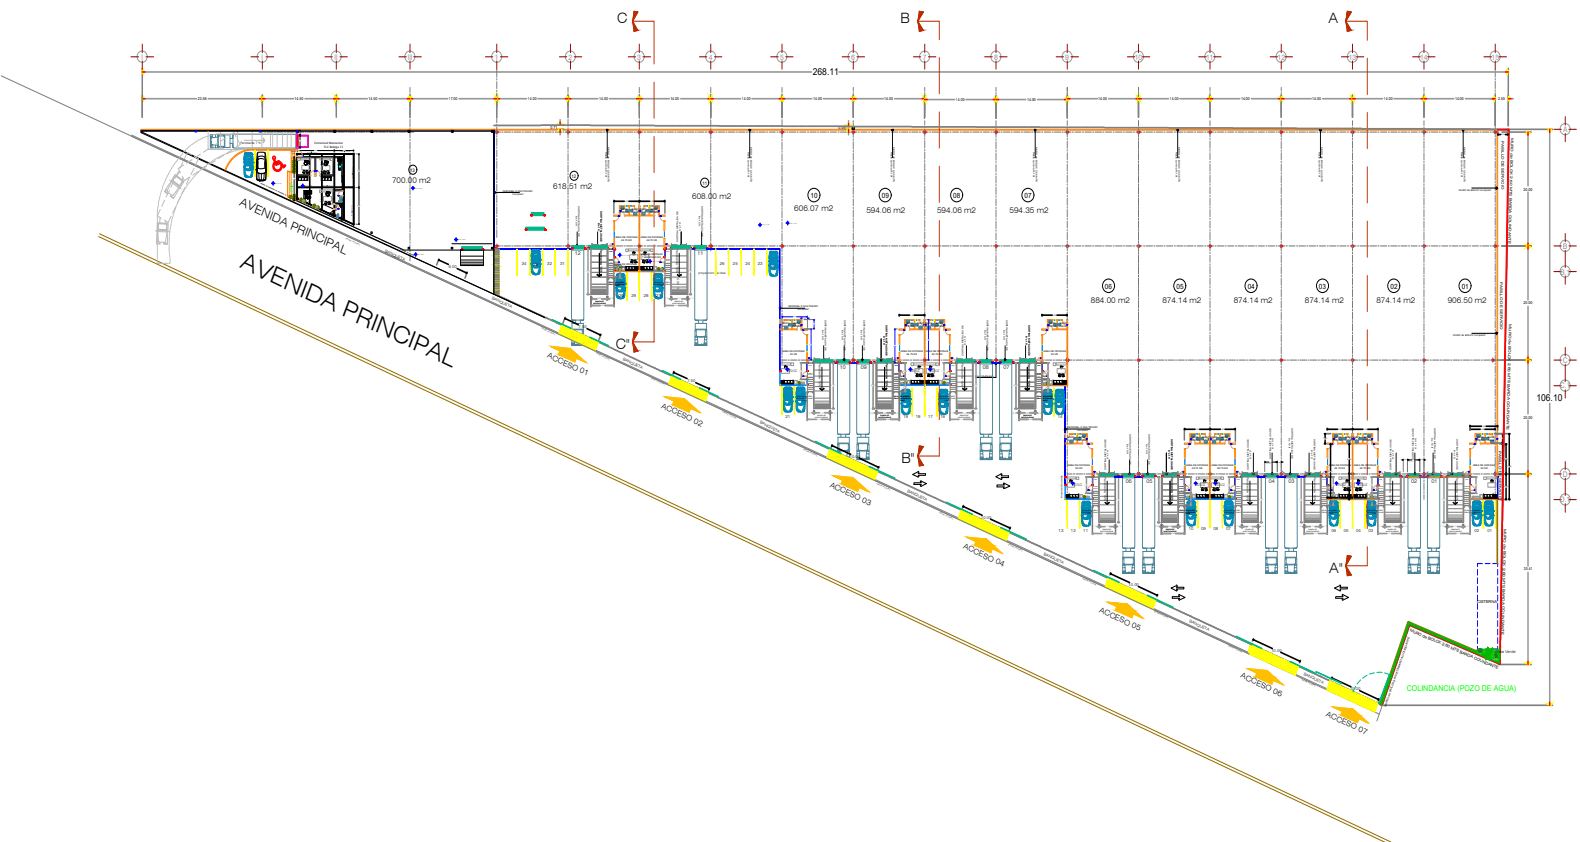

Superficie total de naves: **9,515 m²**
Subdividible desde: **600 m²**