




## Especificaciones:

- Superficie Total de las Naves: 2,237 m<sup>2</sup>
- Superficie Total de Terreno: 4,033 m<sup>2</sup>

- Oficinas Construidas a la media
- Estacionamientos para oficinas y personal
- Altura promedio de nave de 10 metros.
- Patio de maniobras de 1,100 M<sup>2</sup>.
- Muros de concreto "tilt up" de piso a techo.
- Capacidad en pisos de 10 Ton por metro cuadrado
- Sistema de red contra incendio.
- Iluminación natural en nave del 8%
- Iluminación adicional a base de lámparas ahorradoras
- Todos los servicios necesarios para cualquier tipo de empresa.
- 2 andenes para carga y descarga

## Ubicación:

Av. 100 El Colorado - Higuerrillas, Municipio de Colón, Estado Querétaro.

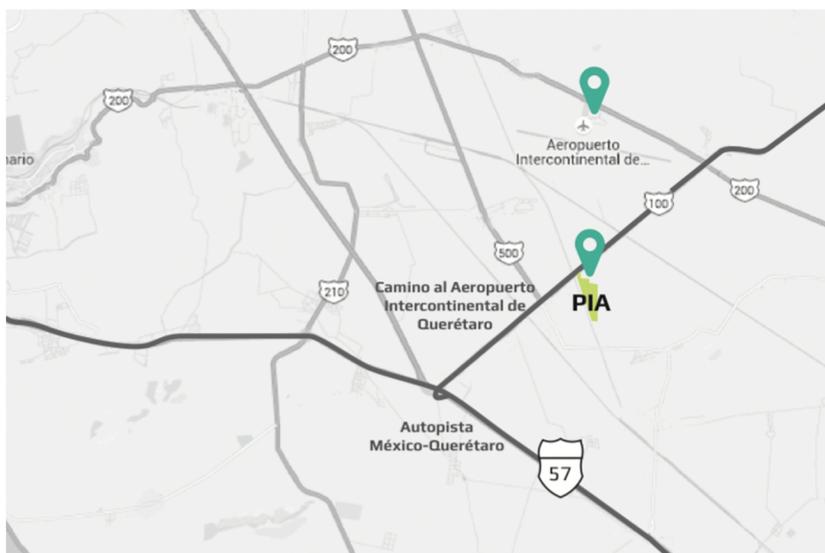




AM Developers

PIA 28

2,237 m<sup>2</sup>

El Colón, Queretaro

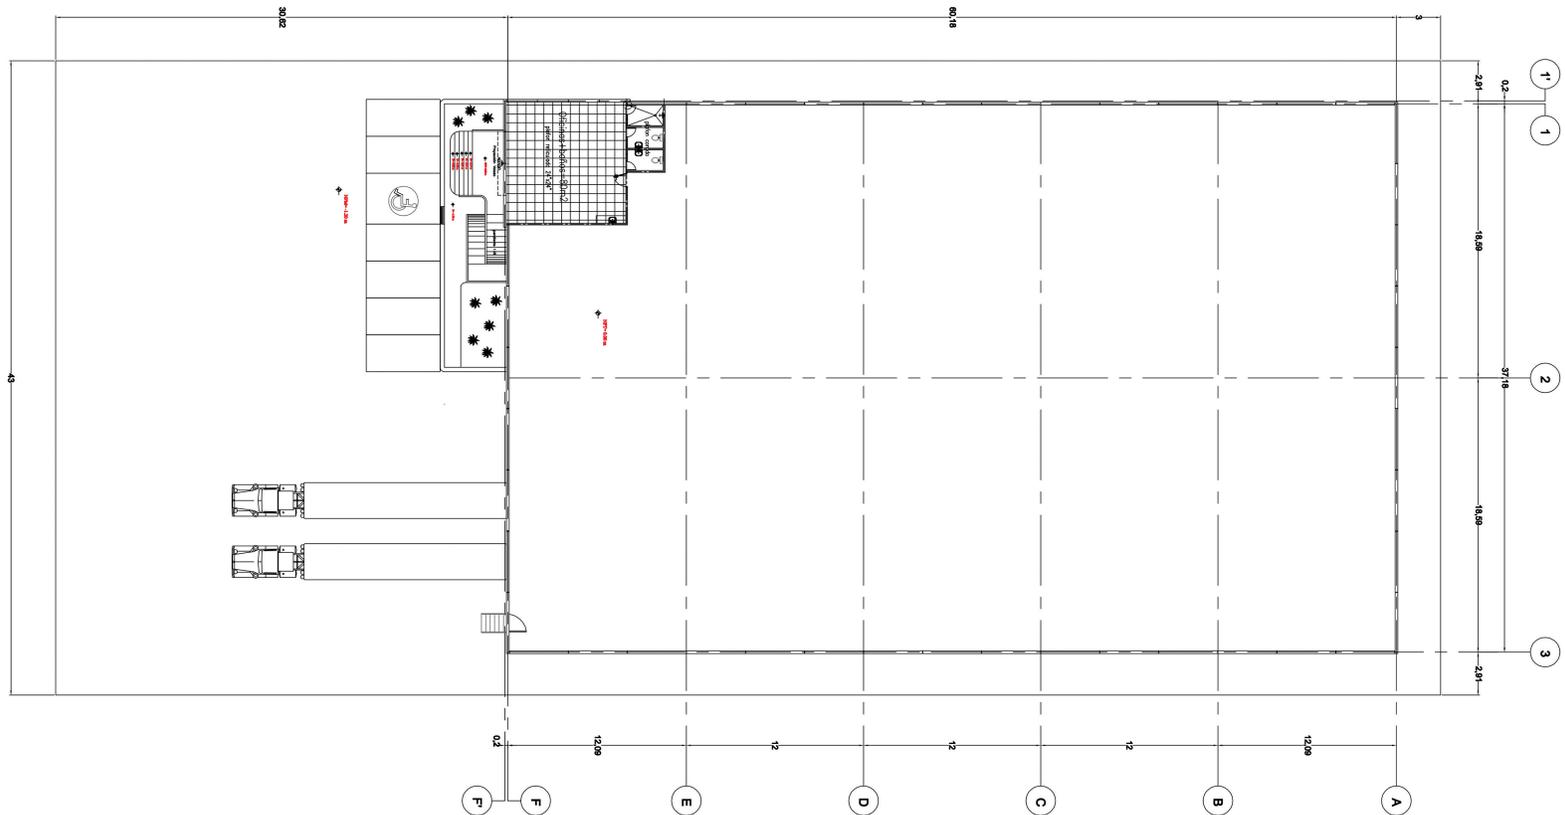

Superficie total de nave: **2,237 m<sup>2</sup>**